




POHLED VÝCHODNÍ

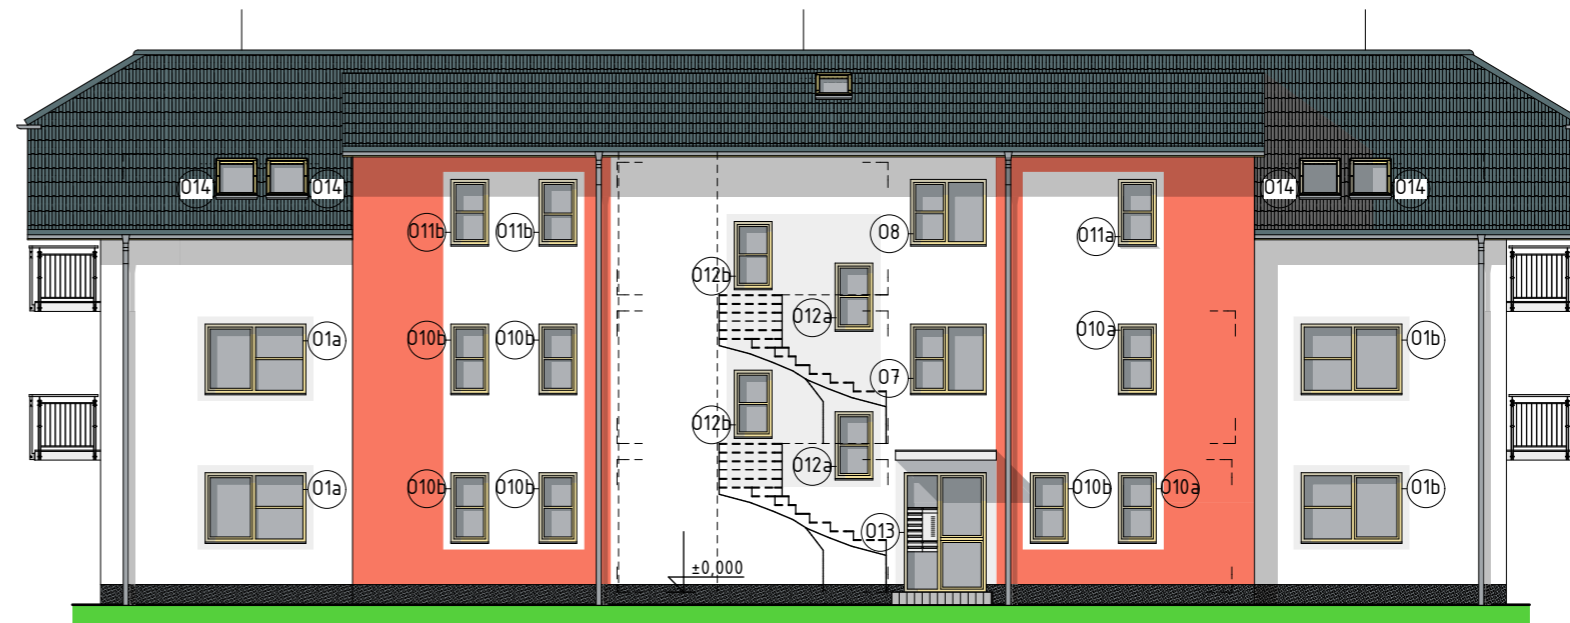

POHLED SEVERNÍ

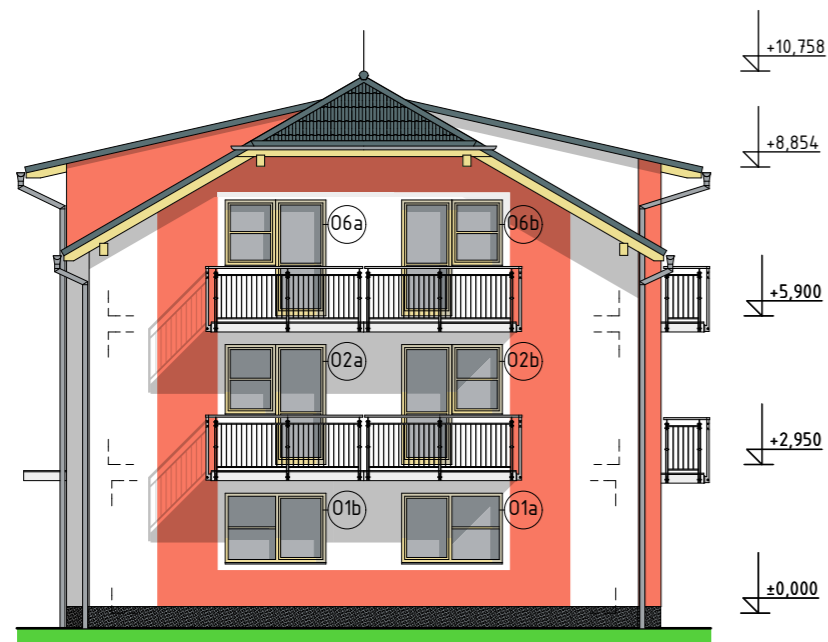

POHLED ZÁPADNÍ

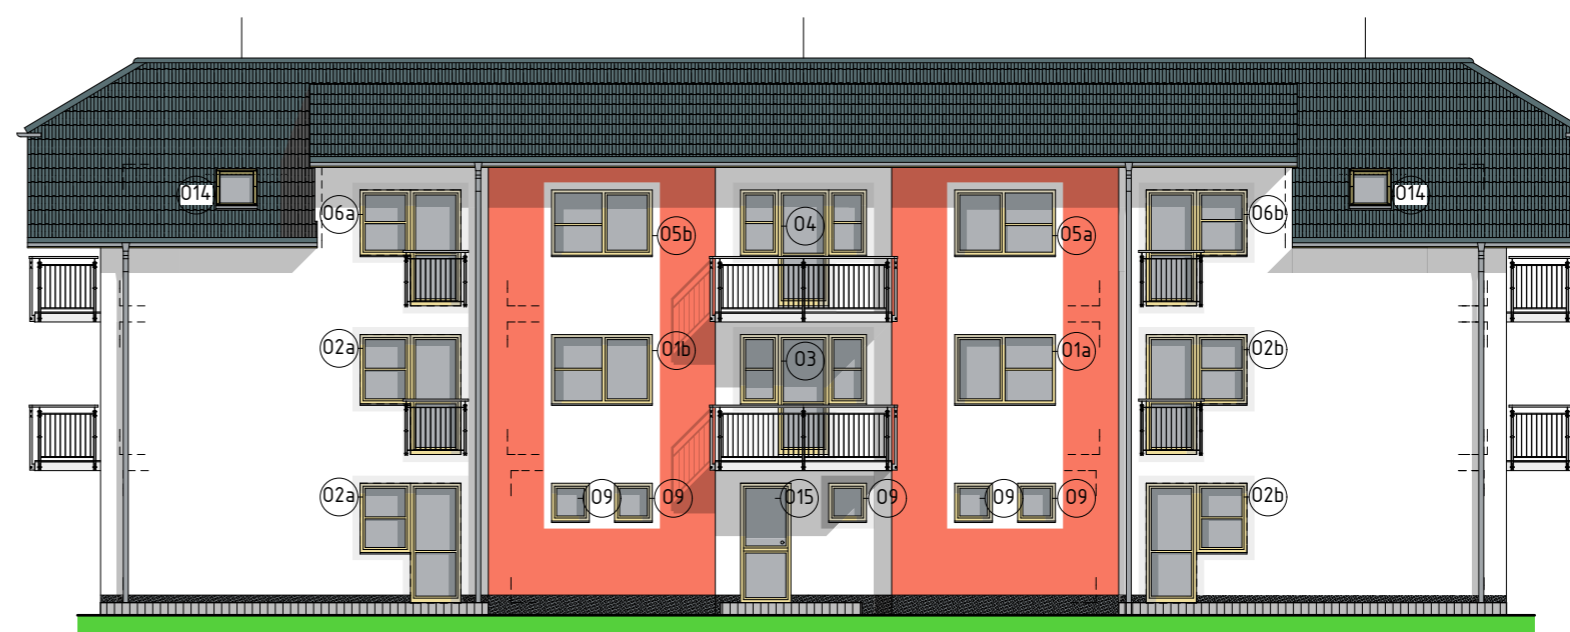

POHLED JIŽNÍ

LEGENDA POVRCHŮ :

- OMÍTKA VNĚJŠÍ - tepelněizolační omítka + tenkovrstvá škrábaná omítka K1,5 probarvená do požadovaných odstínů
- SOKL - mozaiková omítka - barva šedá (BAUMIT MOSAIK TOP, M330)
- OKNA, DVEŘE - plastová, barva světlý dub
- OPLECHOVÁNÍ - poplastizovaný plech LINDAB (odstín Nr 087 Tmavě šedá (RAL 7011))
- STŘECHA - betonová střešní krytina - barva černá
- VIDITELNÉ PRVKY KROVU, PODBITÍ PŘESAŮ STŘECHY - lazurovací lak odstín dub

- tenkovrstvá probarvená omítka odstín - bílá lomená (BAUMIT - 0019)
- tenkovrstvá probarvená omítka odstín - okrová (BAUMIT - LIFE 0324)
- mozaiková omítka - barva šedá (BAUMIT MOSAIK TOP, M330)

BYTOVÝ DŮM A4

		<p>ATELIÉR HRONEK s.r.o. Otakarova 2696/20, 370 01 Č. Budějovice, tel.: 386 357 995</p>	VÝKRES č.: <h1 style="margin: 0;">D.1.7</h1>
AKCE: <p style="text-align: center;">Novostavba bytových domů "A4 a A5" s přípojkami, zpevněné plochy s parkovištěm v lokalitě "Za pilou", k.ú. Trhové Sviny</p>	ZODP. PROJEKTANT: <p style="text-align: center;">Ing. Stanislav Hronek</p>	VELIKOST: <p style="text-align: center;">2xA4</p>	MĚŘÍTKO: <p style="text-align: center;">1:150</p>
INVESTOR: <p style="text-align: center;">REMONST Development, a.s. Rudolfovska 460/93, 370 01 České Budějovice</p>	VYPRACOVAL: <p style="text-align: center;">Ing. Stanislav Hronek</p>	ZAKÁZKA č.: <p style="text-align: center;">242021</p>	DATUM: <p style="text-align: center;">04/2022</p>
VÝKRES: <p style="text-align: center;">POHLEDY</p>	STUPEŇ PROJEKTU: <p style="text-align: center;">společné povolení</p>		
		VYPRACOVAL: <p style="text-align: center;">Zdeněk Frk, DiS.</p>	