


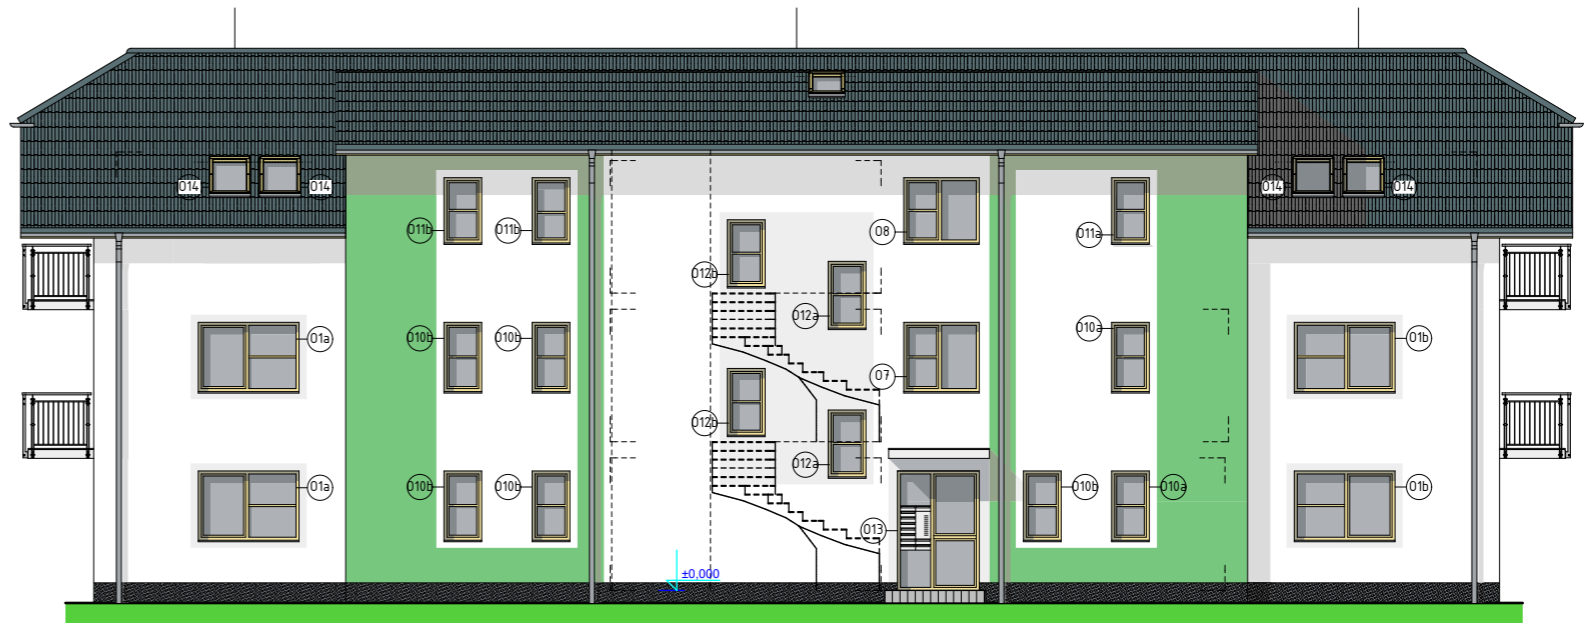

POHLED JIHOVÝCHODNÍ



POHLED SEVEROVÝCHODNÍ



POHLED SEVEROZÁPADNÍ



POHLED JIHOZÁPADNÍ

LEGENDA POVRCHŮ :

OMÍTKA VNĚJŠÍ - tepelněizolační omítka + tenkovrstvá škrábaná omítka K1,5 probarvená do požadovaných odstínů

SOKL - mozaiková omítka - barva šedá (BAUMIT MOSAIK TOP, M330)

OKNA, DVEŘE - plastová, barva světlý dub

OPLECHOVÁNÍ - poplázovaný plech LINDAB (ods n Nr 087 Tmavě šedá (RAL 7011)

STŘECHA - betonová střešní krytina - barva černá

VIDITELNÉ PRVKY KROVU, PODBITÍ PŘESAŤŮ STŘECHY - lazurovací lak odstn dub

- tenkovrstvá probarvená omítka odstn - bílá lomená (BAUMIT - 0019)
- tenkovrstvá probarvená omítka odstn - zelená (BAUMIT - LIFE 1052)
- mozaiková omítka - barva šedá (BAUMIT MOSAIK TOP, M330)

SO_01

<p>ATELIÉR HRONEK s.r.o. Otakarova 2696/20, 370 01 Č. Budějovice, tel.: 386 357 995</p>		VÝKRES č.:
		D.1.7
AKCE:	Novostavba bytového domu "A3" s přípojkami, zpevněné plochy s parkovištěm a řadové garáže v lokalitě "Za pilou", k.ú. Trhové Sviny	ZODP. PROJEKTANT: Ing. Stanislav Hronek
INVESTOR:	REMONST Development, a.s. Rudolfovská 460/93, 370 01 České Budějovice	VELIKOST: 2xA4
VÝKRES:	POHLEDY	MĚŘÍTKO: 1:150
	STUPEŇ PROJEKTU: společné povolení	ZAKÁZKA č.:
		202019
		DATUM:
		10/2019
		VYPRACOVAL: Ing. Stanislav Hronek
		Zdeněk Frk, DiS.